

**Výzva na predloženie cenovej ponuky postupom zadávania zákazky podľa
§ 9 ods. 9 zákona č. 25/2006 Z. z. o verejnom obstarávaní a o zmene a doplnení
niektorých zákonov v znení neskorších predpisov, pre zabezpečenie zhotoviteľa prác.**

1. Identifikácia verejného obstarávateľa:

Názov: Ministerstvo obrany Slovenskej republiky
Sídlo: Kutuzovova 8, 832 47 Bratislava
IČO : 308 455 72

Poverená procesom verejného obstarávania je :

Ministerstvo obrany Slovenskej republiky
Agentúra správy majetku, Za kasárňou 3, 832 47 Bratislava
Kontaktná osoba: Ing. Alena ŠIMKOVÁ
Telefón: 0960/327 517
Fax: 0960/327 595
E-mail: alena.simkova@mod.gov.sk

Pre veci technické: p. Peter DOBRÍK, tel. 0960/412 335, mob. 0903/820 114,
e-mail: peter.dobrik@mil.sk.

2. Predmet zákazky: 55 90 020 „Ružomberok, Považské kasárne – výmena časti vodovodu
– vetva „A“ (realizácia)

3. Spoločný slovník obstarávania (CPV): 45232151-5.

4. Typ zmluvného vzťahu: Zmluva o dielo podľa § 536 až 565 zákona č. 513/1991 Zb.
Obchodného zákonníka v znení neskorších predpisov.

5. Miesto dodania: Považské kasárne, ul. Zarevúca č.2, 034 01 Ružomberok.

6. Termín dodania: do 50 dní od odovzdania staveniska, po nadobudnutí účinnosti zmluvy.

7. Opis predmetu zákazky: Vnútroareálový rozvod vody bol vybudovaný v roku 1965 z liatinových rúr DN 100. V dôsledku dlhej životnosti a únavy materiálu dochádza k častým poruchám na tomto vodovode a k následným únikom vody, čím sa predražuje spotreba vody. Okrem toho je odstraňovanie porúch na predmetnom úseku zložitý, nakoľko nadzemné vedenie teplovodu je situované priamo nad trasou vodovodu.

Jedná sa o výmenu a zmenu trasy časti vodovodného radu „A“– DN 100 (D 110) dĺžky 138,5 m. Trasa nového potrubia bude začínať v mieste napojenia prípojky k budove č. 39, kde sa osadí uzáver DN 100 so zemnou zákopovou súpravou a bude pokračovať juhovýchodným smerom súbežne s budovou č.2 až k budove č.3, kde sa cca 7 m od severozápadného rohu budovy prepojí s existujúcim vodovodom. V staničení 20,5 sa na potrubí vysadí odbočka DN 80 pre napojenie podzemného hydrantu HP. V staničení 73,5 sa na potrubie prepojí existujúca prípojka DN 50 pre budovu č.2 a osadí sa uzáver so zemnou súpravou. V staničení 123,5 sa na potrubie prepojí existujúca prípojka DN 80 pre budovu č.14 a osadí sa uzáver so zemnou súpravou.

Vodovodné potrubie bude z tlakového potrubia HD-PE 100 SDR11 PN16 určeného na distribúciu pitnej vody, vrátane príslušných tvaroviek. Uzatváracie armatúry a ich prepojovacie prvky budú liatinové.

Pozemok parc.č. C KN 6024/1, k.ú. Ružomberok, pozemok je vo vlastníctve Slovenskej republiky, v správe stavebníka MO SR.

Projektovú dokumentáciu vyhotovil: STAVOPROJEKT, s.r.o., Jarková 31, 081 48 Prešov.
Bližšia špecifikácia pre zabezpečenie realizačných prác je zapracovaná v obchodných podmienkach verejného obstarávateľa (príloha č. 2 tejto výzvy), v technickej správe (príloha č. 3 tejto výzvy.)

8. Rozsah ponuky: na celý predmet zákazky.

9. Lehota na predloženie cenovej ponuky a spôsob doručenia:

Uchádzač vloží ponuku do samostatnej nepriehľadnej obálky. Obálka ponuky musí byť uzatvorená, prípadne zabezpečená proti nežiaducemu otvoreniu a označená údajmi:

- adresa verejného obstarávateľa,
- adresa uchádzača (jeho obchodné meno a adresa sídla alebo miesto podnikania),
- označenie: **„Súťaž – neotvárať“**
- heslo: **„Ružomberok, PK - výmena časti vodovodu“**

Ponuky je potrebné doručiť na adresu verejného obstarávateľa:

- poštou: Ministerstvo obrany Slovenskej republiky
Agentúra správy majetku, Kutuzovova 8, 832 47 Bratislava
- osobne alebo kuriérom: Ministerstvo obrany Slovenskej republiky
Agentúra správy majetku, Za kasárňou 3, 832 47 Bratislava

Lehota na predkladanie ponúk uplynie: dňa 25.2.2014 o 11,00 hod.

10. Vyhodnotenie ponúk:

Otváranie obálok s ponukami:

Miesto: Agentúra správy majetku, Za kasárňou 3, 832 47 Bratislava, II. poschodie, m. č. 216.

Dátum otvárania ponúk : dňa 25.2.2014 o 11,15 hod.

Na otváraní obálok s ponukami sa umožňuje účasť uchádzačom, ktorí predložili ponuku v lehote na predkladanie ponúk, pričom každý štatutárny zástupca uchádzača preukáže svoju totožnosť pred otváraním obálok občianskym preukazom alebo iným hodnoverným dokladom.

Vyhodnotenie ponúk:

Predpokladaná cena zákazky je: **14 650,- € vrátane DPH (12 208,33 € bez DPH).**

Hodnotená bude len celková zmluvná cena s DPH. Komisia prideli poradie od najnižšej ceny po najvyššiu cenu. Úspešným sa stane ten uchádzač, ktorého vyhodnotená ponuka bude obsahovať najnižšiu celkovú zmluvnú cenu s DPH.

V prípade, že ponuky presiahnu predpokladanú cenu zákazky, verejný obstarávateľ si vyhradzuje právo označiť ponuky za neprijateľné, a ak ani jedna ponuka nebude prijateľná, vyhradzuje si právo zrušiť túto súťaž.

11. Podmienky účasti:

Doklad o oprávnení podnikat' – (s predmetom činnosti súvisiacim na vykonanie požadovaných prác) – napr. výpis zo živnostenského alebo obchodného registra, alebo potvrdenie o zapísaní do zoznamu podnikateľov podľa § 128 ods. 1 zák. č. 25/2006 Z.z. o verejnom obstarávaní v platnom znení. Pri predložení ponuky uchádzač predloží len neoverenú fotokópiu dokladu, pred podpisom zmluvy v origináli alebo v úradne osvedčenej fotokópii.

12. Požadované obchodné podmienky dodania predmetu zákazky:

Obchodné podmienky stanovené verejným obstarávateľom (návrh zmluvy o dielo) sú zverejnené v prílohe č. 2 tejto výzvy. Uchádzač nepredkladá celú zmluvu. Táto bude

uzavretá len s úspešným uchádzačom po vyhodnotení ponúk, pričom budú doplnené identifikačné údaje a cenová časť v súlade s jeho ponukou.

13. Obsah ponuky:

- doklad podľa bodu 11 tejto výzvy – doklad preukazujúci splnenie podmienok účasti,
- cenová ponuka na celý predmet zákazky, vypracovaná podľa bodu 14 tejto výzvy, ktorá musí byť podpísaná štatutárnym orgánom uchádzača, alebo osobou oprávnenou konať za uchádzača (v takom prípade oprávnenie konať musí byť doložené originálom, resp. overenou kópiou plnomocenstva),
- prehlásenie uchádzača, že súhlasí s podmienkami vyhlasovateľa na zhotovenie prác uvedenými v tejto výzve. Toto prehlásenie musí byť podpísané štatutárnym orgánom uchádzača, alebo osobou oprávnenou konať za uchádzača (v takom prípade oprávnenie konať musí byť doložené originálom, resp. overenou kópiou plnomocenstva).

14. Požiadavky na predloženie cenovej ponuky:

Uchádzač môže predložiť iba jednu cenovú ponuku. Uchádzač do ceny zahrnie všetky náklady, ktoré mu vzniknú v súvislosti s uskutočnením prác (napr. priamy materiál, priame mzdy, dopravu do miesta zhotovenia prác, zisk, atď.).

Uchádzač navrhovanú cenu predmetu zadávanej zákazky predloží formou oceneného výkazu výmer - špecifikácie uvedenej v prílohe č. 1 k tejto výzve.

15. Kritérium na hodnotenie ponúk: najnižšia celková zmluvná cena s DPH.

16. Ďalšie informácie verejného obstarávateľa:

Proti rozhodnutiu verejného obstarávateľa pri postupe zadávania zákazky podľa § 9 ods. 9 zákona o verejnom obstarávaní nie je možné podať žiadosť o nápravu, ani námietku v zmysle zákona o verejnom obstarávaní. Verejný obstarávateľ na vyhodnotenie ponúk zriadi trojčlennú komisiu. Všetkým uchádzačom, ktorých ponuky sa vyhodnocovali, bude oznámený výsledok vyhodnotenia ponúk; úspešnému uchádzačovi sa oznámi, že jeho ponuka sa prijíma, neúspešnému uchádzačovi sa oznámi, že neuspel a dôvody neprjatia jeho ponuky. Úspešný uchádzač musí pred podpisom zmluvy predložiť originál dokladu alebo jeho úradne osvedčenú kópiu podľa bodu 11, ktorým preukáže jeho aktuálnosť v danom čase. Verejný obstarávateľ si vyhradzuje právo uzatvoriť zmluvu s uchádzačom umiestneným ako druhý v poradí, ak z rôznych dôvodov nedôjde k dohode s úspešným uchádzačom. Ak nedôjde k dohode ani s uchádzačom, ktorý je umiestnený ako druhý v poradí, môže verejný obstarávateľ uzavrieť zmluvu s uchádzačom, ktorý je umiestnený ako tretí v poradí.

Všetky náklady uchádzačov spojené s účasťou v tomto postupe zadávania zákazky si uchádzači hradia v plnej výške.

Obhliadka: Ak záujemca prejaví záujem o vykonanie obhliadky stavby, táto sa uskutoční dňa **19.02.2014 o 09,00 hod.**, zraz účastníkov bude pred vstupom do areálu Považských kasární, ul. Zarevúca č.2, 034 01 Ružomberok.

Zájemcovia, ktorí prejavia záujem o vykonanie obhliadky, sa prihlásia na obhliadku priamo u zodpovednej osoby: vedúci pracoviska Ružomberok – p. Stanislav Ondřík, tel. 0960/504 528, e-mail: stanislav.ondrik@mil.sk.

17. Dôvody zrušenia zadania zákazky:

- nebola predložená ani jedna ponuka,
- ani jeden z uchádzačov nesplnil podmienky výzvy,
- ani jedna z predložených ponúk nevyhovuje požiadavkám verejného obstarávateľa,
- zmenili sa okolnosti, za ktorých bola výzva zverejnená.

18. Prílohy:

- Č. 1 – Výkaz výmer - špecifikácia prác pre vypracovanie cenovej časti ponuky
- Č. 2 – Obchodné podmienky (zmluva o dielo)
- Č. 3 – Technická správa z projektovej dokumentácie
- Č. 4 – Situácia
- Č. 5 – Pozdĺžny profil
- Č. 6 – Montážna schéma
- Č. 7 – Rozhodnutie OÚŽP Ružomberok

Ing. Viliam POLAKOVIČ
riaditeľ

Špecifikácia prác pre vypracovanie cenovej časti ponuky – výkaz výmer:

Por. číslo	Kód cenníka	Kód položky	Popis položky, stavebného dielu, remesla, výkaz-výmer	Množstvo výmera	Merná jednotka	Jednotková cena	Spolu
PRÁCE A DODÁVKY HSV							
1 - ZEMNE PRÁCE							
1	272	11900-1401	Dočasné zaistenie potrubia ocel'. alebo liat. DN do 200 mm	5,000	m		
2	272	11900-1412	Dočasné zaist. potrubia bet. žeb. kam. azc. DN do 500 mm	3,000	m		
3	001	13000-1101	Priplatok za sťažené vykopávky v blízkosti podzem. vedenia	10,000	m3		
4	001	13220-1202	Hĺbenie rýh šírka do 2 m v horn. tr. 3 nad 100 do 1 000 m3	243,760	m3		
			138,5*1,6*1,1 = 243,760				
5	272	13220-1209	Priplatok za lepivosť horniny tr.3 v rýhach š. do 200 cm	243,760	m3		
6	272	15110-1101	Zhotovenie paženia rýh pre podz. vedenie príložené hl. do 2 m	443,200	m2		
			138,5*1,6*2 = 443,200				
7	272	15110-1111	Odstránenie paženia rýh pre podz. vedenie príložené hl. do 2 m	443,200	m2		
8	001	16110-1101	Zvislé premiestnenie výkopu horn. tr. 1-4 do 2,5 m	121,880	m3		
			243,76*0,5 = 121,880				
9	272	16230-1102	Vodorovné premiestnenie výkopu do 1000 m horn. tr. 1-4	60,940	m3		
			"lôžko" 138,5*0,1*1,1 = 15,235				
			"obsyp" 138,5*0,3*1,1 = 45,705				
10	272	16710-1101	Nakladanie výkopku do 100 m3 v horn. tr. 1-4	60,940	m3		
11	272	17120-1201	Uloženie sypaniny na skládku	60,940	m3		
12	272	17410-1101	Zásyp zhutnený jám, rýh, šachiet alebo okolo objektu	182,820	m3		
			243,76-60,940 = 182,820				
13	001	17510-1101	Obsyp potrubia bez prehodenia sypaniny	45,710	m3		
14	001	17510-1109	Obsyp potrubia príplatok za prehodenie sypaniny	45,710	m3		
1 - ZEMNE PRÁCE spolu :							
4 - VODOROVNÉ KONŠTRUKCIE							
15	271	45157-2111	Lôžko pod potrubie, stoky v otv. výk. z kam. drob. ťaženého	15,230	m3		
16	271	45231-3111	Podkladné bloky z betónu tr. B 7,5 v otv. výk. pod potrubie	2,376	m3		
			0,6*0,6*0,6*11 = 2,376				
17	271	45236-1111	Výstuž podklad. dosák, blokov, podvalov z ocele 10216	0,011	t		
			11*0,001 = 0,011				
4 - VODOROVNÉ KONŠTRUKCIE spolu :							
8 - RÚROVÉ VEDENIA							
18	271	85026-5121	Výrez alebo výsek na potrubí z rúr liat. tlakových DN 100	2,000	kus		
19	271	85724-1121	Montáž tvaroviek liat. 1-osých potr. hrdl. otv. výk. DN 80	1,000	kus		
20	271	85724-2121	Montáž tvaroviek liat. 1-osých potr. príř. otv. výk. DN 80, DN 50	2,000	kus		
21	271	85726-1121	Montáž tvaroviek liat. 1-osých potr. hrdl. otv. výk. DN 100	1,000	kus		
22	271	87125-1121	Montáž potrubia z tlakových rúrok polyetyl. DN110	138,500	m		

23	271	87721-1121	Montáž elektrotvaroviek na potrubí PE otv. výkop zvár. DN 63	4,000	kus
24	271	87724-1121	Montáž elektrotvaroviek na potrubí PE otv. výkop zvár. DN 90	4,000	kus
25	271	87725-1121	Montáž elektrotvaroviek na potrubí PE otv. výkop zvár. DN 110	7,000	kus
26	271	87917-2199	Prípl. za montáž vodov. prípojok DN 32-80	2,000	kus
27	271	89121-1111	Montáž vodov. posúvačov v otv. výk. alebo šachte DN 50	1,000	kus
28	271	89124-1111	Montáž vodov. posúvačov v otv. výk. alebo šachte DN 80	2,000	kus
29	271	89124-7111	Montáž hydrantov podzemných DN 80	1,000	kus
30	271	89126-1111	Montáž vodov. posúvačov v otv. výk. alebo šachte DN 100	1,000	kus
31	MAT	319 4A1506	Príruba závitová, d=2" PN 16	1,000	kus
32	MAT	422 736000	Hydrant podzemný DN 80 PN16 DIN	1,000	kus
33	MAT	552 557200	Koleno prírubové päťka DN 80	1,000	kus
34	MAT	552 585000	Tvarovka liatin. tlaková prírubová E DN 80	1,000	kus
35	MAT	552 585020	Tvarovka liatin. tlaková prírubová E DN 100	1,000	kus
36	MAT	286 1D0208	Potrubie vodovodné HDPE - 110x10,0 - 2160110	138,500	m
37	MAT	286 3A0306	Objímka so zarážkou MB - 612 685 d 63	1,000	kus
38	MAT	286 3A0308	Objímka so zarážkou MB - 612 687 d 90	2,000	kus
39	MAT	286 3A0309	Objímka so zarážkou MB - 612 688 d 110	1,000	kus
40	MAT	286 3A0707	Koleno elektrotvarovkové W 45st.612 104 d 110	2,000	kus
41	MAT	286 3A2608	Elektrotvarovka odbočková hrdlová SA 612 760 d1 110, d2 63	1,000	kus
42	MAT	286 3A2609	Elektrotvarovka odbočková hrdlová SA 615 411 d1 110, d2 90	2,000	kus
43	MAT	286 3A5356	Nákrúžok lemový E 800 281 d 63	1,000	kus
44	MAT	286 3A5358	Nákrúžok lemový E 800 283 d 90	2,000	kus
45	MAT	286 3A5359	Nákrúžok lemový E 800 284 d 110	1,000	kus
46	MAT	286 3A5406	Príruba polypropylénová FL 470609010 d 63	1,000	kus
47	MAT	286 3A5408	Príruba polypropylénová FL 470909010 d 90	2,000	kus
48	MAT	286 3A5409	Príruba polypropylénová FL 471109010 d 110	1,000	kus
49	MAT	422 913520	Príklop Y4504-posúvačový	4,000	kus
50	MAT	422 914520	Príklop Y4522-hydrantový	1,000	kus
51	MAT	422 2H0201	Šupátko prírubové s mäkkým tesnením DN 50 - EKO PLUS	1,000	kus
52	MAT	422 2H0203	Šupátko prírubové s mäkkým tesnením DN 80 - EKO PLUS	2,000	kus
53	MAT	422 2H0204-1	Šupátko hrdlové s mäkkým tesnením DN 100 - systém BAIO	1,000	kus
54	MAT	533 951090-1	Montážny materiál	10,000	kus
55	271	89227-1111	Tlaková skúška vodov. potrubia DN 100-125	138,500	m
56	271	89227-3111	Preplach. a dezinfekcia vodov. potrubia DN 80-125	138,500	m
57	271	89237-2111	Zabezpečenie koncov vodov. potrubia DN do 300	2,000	kus
58	271	89940-1112	Osadenie poklopov liatinových posúvačových	4,000	kus
59	271	89940-1113	Osadenie poklopov liatinových hydrantových	1,000	kus
8 - RÚROVÉ VEDENIA spolu :					
9 - OSTATNÉ KONŠTRUKCIE A PRÁCE					
60	271	99827-6101	Presun hmôt pre potrubie z rúr plast. a sklolam. v otv. výk.	35,803	t
9 - OSTATNÉ KONŠTRUKCIE A PRÁCE spolu :					
PRÁCE A DODÁVKY HSV spolu :					
61			Porealizačné zameranie inžinierskych sietí	1	kpl

Rozpočet celkom bez DPH :

Cena za dielo celkom bez DPH	€
DPH 20%	€
Cena za dielo celkom vrátane DPH	€

Ak uchádzač nie je platcom DPH, upozorní na túto skutočnosť v ponuke.
Verejný obstarávateľ bude ponúknutú cenu považovať za cenu konečnú.

Prehlásenie : Čestne prehlasujem, že súhlasím so všetkými podmienkami uvedenými vo
Výzve č.p. ASM-301-8/2014 zo dňa 13.2.2014.

Kontaktné údaje : email :

Telefón (fax) :

V, dňa

podpis uchádzača

Zmluva o dielo č. ASM-301/2014
uzatvorená podľa § 536 až 565 zákona č. 513/1991 Zb. Obchodného zákonníka v znení
neskorších predpisov

Článok I.
Zmluvné strany

- 1.1 Objednávateľ** : **Slovenská republika - Ministerstvo obrany SR**
Sídlo : **Kutuzovova 8, 832 47 Bratislava**
V zastúpení : **Ing. Viliam POLAKOVIČ - riaditeľ Agentúry správy**
majetku
IČO : **30845572**
Bankové spojenie : **Štátna pokladnica**
Číslo účtu : **7000171215/8180**
IBAN : **SK50 8180 0000 0070 0017 1215**

(ďalej len „objednávateľ“)

- 1.2 Zhotoviteľ - obchodné meno** :
Sídlo :
V zastúpení :
Osoba oprávnená na rokovanie
vo veciach zmluvných a
technických :
IČO :
IČO DPH :
Bankové spojenie :
Číslo účtu :
IBAN :
Číslo telefónu a faxu :
Register

(ďalej len „zhotoviteľ“)

- 1.3** Za objednávateľa v procese zhotovenia diela a agendou s tým spojenou je oprávnený rokovať
vo veciach
- zmluvných:
Ing. Viliam POLAKOVIČ – riaditeľ Agentúry správy majetku
- technických:
Peter DOBRÍK, tel. 0960/412 335, mob. 0903/820 114, odborný referent Agentúry správy
majetku (stavebný dozor)
Ing. Peter BERNÁTH, tel. 0960/483 100, mob. 0903/824 399, vedúci Strediska prevádzky
objektov Martin (ďalej len „SPO Martin“)
- 1.4** Zmluvné strany uzatvárajú zmluvu o dielo podľa § 536 a nasl. Obchodného zákonníka
a v súlade so zákonom č. 25/2006 Z. z. o verejnom obstarávaní a o zmene a doplnení
niektorých zákonov v znení neskorších predpisov.

Článok II.
Predmet zmluvy

- 2.1** Zhotoviteľ sa zaväzuje, že za podmienok dohodnutých v tejto zmluve, vo vlastnom mene a na
vlastnú zodpovednosť pre objednávateľa vykoná dielo: **výmena časti vodovodu**, podľa

schválenej projektovej dokumentácie predloženej objednávateľom, podľa podmienok stanovených v rozhodnutí Obvodného úradu životného prostredia v Ružomberku č. ŠVS-2013/01773-11 zo dňa 30.9.2013 a podľa oceneného popisu rozsahu prác a dodávok uvedeného v Prílohe č. 1, ktorá je neoddeliteľnou súčasťou tejto zmluvy.

- 2.2 Názov diela : **Ružomberok, Považské kasárne – výmena časti vodovodu – vetva „A“, ev. zn. 55 90 020.**
- 2.3 Objednávateľ sa zaväzuje, že dielo zhotovené v súlade s touto zmluvou prevezme a zaplatí zmluvne dohodnutú cenu podľa Článku IV. tejto zmluvy a v súlade s platobnými podmienkami stanovenými v Článku V. tejto zmluvy.
- 2.4 Zhotoviteľ je na svoje nebezpečenstvo povinný po montáži vodovodu vykonať jeho tlakovú skúšku, odborne, kvalitne a za podmienok uvedených v tejto zmluve, v súvisiacich príslušných technických normách v znení neskorších predpisov a v nadväznosti na ocenený popis prác a dodávok uvedených v Prílohe č. 1 zmluvy.
- 2.5 Zhotoviteľ je povinný po úspešne vykonanej tlakovej skúške podľa predošlého bodu vydať o tom písomný záznam, tak ako je to uvedené v Článku VII. tejto zmluvy.

Článok III. Čas, spôsob a miesto plnenia

- 3.1 Zhotoviteľ sa zaväzuje, že predmetné dielo vykoná v nasledovnej lehote:
 - začiatok realizácie diela: **dňom odovzdania staveniska.** Objednávateľ odovzdá zhotoviteľovi stavenisko do 5 pracovných dní od nadobudnutia účinnosti zmluvy. Pri odovzdaní staveniska objednávateľ odovzdá zhotoviteľovi projektovú dokumentáciu pre realizáciu diela v troch vyhotoveniach.
 - dokončenie realizácie diela: **do 50 kalendárnych dní** od začatia realizácie diela. Zhotoviteľ je povinný oznámiť objednávateľovi ukončenie realizácie diela a vyzvať ho na preberacie konanie. Dielo bude možné vykonávať v pracovné dni v pracovnom čase od 7,00 do 17,00 hod. Zmenu pracovného času je možné dohodnúť s vedúcim SPO Martin.
- 3.2 Zmluvné strany sa dohodli, že zhotoviteľ nie je v omeškaní s termínom vykonania diela uvedeným v bode 3.1 tejto zmluvy, pokiaľ mu vo vykonávaní diela bránili okolnosti na strane objednávateľa. V tomto prípade má zhotoviteľ právo na predĺženie lehoty na vykonanie diela .
- 3.3 Miesto vykonania diela : Považské kasárne, ul. Zarevúca č. 2, 034 01 Ružomberok.
- 3.4 Zmluvné strany sa dohodli, že záväzok podľa tejto zmluvy sa považuje za splnený, ak je dielo riadne a včas vykonané v celom rozsahu podľa tejto zmluvy. Práce musia byť vykonané v súlade so zmluvnými podmienkami, s technickými normami a odovzdané objednávateľovi zápisom o odovzdaní a prevzatí diela a podľa súpisu vykonaných prác, podpísaným oprávnenými zástupcami zmluvných strán.
- 3.5 Všetky realizačné zmeny a zmeny rozsahu prác sa môžu uskutočniť len s predchádzajúcim súhlasom objednávateľa.

Článok IV. Cena

- 4.1 Cena za dielo je stanovená dohodou a je spracovaná v súlade s ustanoveniami zákona č. 18/1996 Z. z. o cenách v znení neskorších predpisov. Súčasťou zmluvy je cenová ponuka zhotoviteľa uvedená v Prílohe č. 1 tejto zmluvy. Zmluvné strany sa dohodli, že cena za vykonanie diela zahŕňa všetky náklady, ktoré v súvislosti s jeho vykonaním zhotoviteľovi vzniknú, vrátane nákladov na dopravu, pomocné práce a materiál.
- 4.2 Zmluvné strany dohodli cenu za dielo nasledovne:
 - Cena bez DPH
 - DPH 20%
 - Cena celkom s DPH.....
- 4.3 V prípade prác navyše, požadovaných objednávateľom nad rámec zmluvy alebo prác resp.

zmien, ktoré nemohol zhotoviteľ v čase predloženia ponuky predvídať, a ktoré budú mať vplyv na výšku ceny alebo na dobu vykonania diela, bude vykonanie takýchto prác upravené písomným dodatkom k tejto zmluve. Cena prác navyše bude stanovená rovnakým spôsobom ako pri stanovení ceny diela podľa tejto zmluvy, po vzájomnej dohode zmluvných strán. Zhotoviteľ je povinný bez zbytočného odkladu písomne oznámiť objednávateľovi potrebu vykonania prác navyše, ktoré nemohol v čase predloženia ponuky predvídať, spolu s cenovou ponukou za práce navyše.

- 4.4 Práce, ktoré zhotoviteľ nevykoná, ktoré vykoná bez príkazu alebo rozdielne od týchto zmluvných podmienok, objednávateľ neuhradí.

Článok V.

Platobné podmienky, fakturácia

- 5.1 Fakturácia môže byť vykonaná po častiach. Úhrady budú vykonané bezhotovostným spôsobom, na základe čiastkových faktúr vystavených zhotoviteľom objednávateľovi. Práce budú fakturované na základe súpisov vykonaných prác, v ktorých bude uvedené množstvo merných jednotiek a ich ocenenie v súlade s Prílohou č. 1 tejto zmluvy. Zhotoviteľ bude predkladať čiastkové faktúry za predmet tejto zmluvy maximálne do výšky 95% z celkovej ceny diela dohodnutej v tejto zmluve. Na zvyšok ceny (5 %) predloží zhotoviteľ konečnú faktúru až po preberacom konaní, ktoré bude bez závad.
- 5.2 Faktúra bude vystavená v zmysle § 71 a nasl. zákona č. 222/2004 Z. z. o dani z pridanej hodnoty v znení neskorších predpisov a musí obsahovať údaje uvedené v § 74 ods. 1. tohto zákona. Prílohou čiastkovej faktúry bude súpis vykonaných prác, v ktorom bude uvedené množstvo merných jednotiek a ich ocenenie v súlade s Prílohou č. 1 tejto zmluvy. Súpis vykonaných prác bude odsúhlasený a potvrdený stavebným dozom objednávateľa. Ak bude mať súpis vykonaných prác vady, vráti ho objednávateľ zhotoviteľovi na prepracovanie. Prílohou konečnej faktúry bude súpis vykonaných prác odsúhlasený a potvrdený povereným pracovníkom objednávateľa a zápis o odovzdaní a prevzatí diela potvrdený oprávnenými osobami zmluvných strán.
- 5.3 Splatnosť faktúry zhotoviteľa (aj konečnej) za riadne vykonané dielo je do 30 dní od jej doručenia objednávateľovi.
- 5.4 V prípade, že faktúra nebude obsahovať predpísané náležitosti, bude nesprávna alebo neúplná, objednávateľ ju vráti zhotoviteľovi na doplnenie. Nová lehota splatnosti začne plynúť dňom nasledujúcim po dni doručenia opravenej faktúry objednávateľovi.
- 5.5 Zhotoviteľ zašle faktúru na adresu: Agentúra správy majetku, detašované pracovisko Banská Bystrica, ul. Československej armády č. 7, 974 01 Banská Bystrica.

Článok VI.

Spolupôsobenie objednávateľa a zhotoviteľa

- 6.1 Zhotoviteľ vykonáva činnosti, spojené s realizáciou diela samostatne, vo vlastnom mene a na vlastnú zodpovednosť, pričom sa zaväzuje dodržiavať príslušné technické špecifikácie a súvisiace právne predpisy. Zhotoviteľ je povinný všetkými dostupnými spôsobmi, technickými prostriedkami a metódami v plnom rozsahu splniť predmet zmluvy.
- 6.2 Zhotoviteľ prehlasuje, že má oprávnenie vykonávať práce, uvedené a vymedzené v Článku II. tejto zmluvy.
- 6.3 Zhotoviteľ sa zaväzuje odovzdať objednávateľovi pred začatím prác zoznam všetkých pracovníkov s ich osobnými údajmi, ktorí sa budú podieľať na vykonávaní diela, ako aj zoznam techniky s uvedením evidenčných čísel z dôvodu zabezpečenia vstupu do objektu.
- 6.4 Zhotoviteľ zodpovedá za ochranu priestoru staveniska, za jeho zabezpečenie a za škody vzniknuté porušením svojich povinností podľa § 373 až 386 Obchodného zákonníka.

- 6.5 Zhotoviteľ sa zaväzuje, že on a jeho pracovníci budú rešpektovať pokyny a inštrukcie riadiacich pracovníkov objednávateľa, ktoré súvisia s režimom v mieste vykonávania diela.
- 6.6 V prípade potreby objednávateľ zhotoviteľovi určí odberné miesto vody a elektrickej energie, pričom v zápise o odovzdaní a prevzatí staveniska budú dohodnuté podmienky odberu médií a úhrada za ich spotrebu. Zhotoviteľ uzatvorí samostatnú dohodu s SPO Martin, týkajúcu sa refundácie odberu elektrickej energie a vody spotrebovanej pri vykonávaní diela.
- 6.7. Zhotoviteľ je povinný dodržiavať všetky platné zásady v oblasti požiarnej ochrany (ďalej len „PO“), bezpečnosti a ochrany zdravia pri práci (ďalej len „BOZP“) a ochrany životného prostredia, vyplývajúce z platných predpisov a zákonov týkajúcich sa týchto oblastí v priebehu celej doby vykonávania diela. Za ich prípadné porušenie a vzniknutú škodu zodpovedá v plnom rozsahu zhotoviteľ.
- 6.8 Zhotoviteľ bude vzniknutý odpad likvidovať podľa druhu v zmysle zákona č. 223/2001 Z.z. o odpadoch a o zmene a doplnení niektorých zákonov v znení neskorších predpisov.
- 6.9 Zhotoviteľ poveruje vedením prác, výkonom dodržiavania BOZP a PO:
- 6.10 Zhotoviteľ je povinný v zmysle § 46d stavebného zákona a § 28 vyhlášky MŽP SR č. 453/2000 Z.z., ktorou sa vykonávajú niektoré ustanovenia stavebného zákona od prevzatia staveniska viesť stavebný denník. Do stavebného denníka s dvomi prepismi sa zapíšu všetky skutočnosti, ktoré vyplývajú z tejto zmluvy.

Článok VII.

Odovzdanie a prevzatie diela, záručná doba a zodpovednosť za vady

- 7.1 Zhotoviteľ odovzdá a objednávateľ prevezme riadne vykonané dielo ako celok, o čom sa spíše zápis o odovzdaní a prevzatí diela. Zhotoviteľ odovzdá objednávateľovi certifikáty použitých materiálov, technickú dokumentáciu, záručné listy dodávok, doklady o nakladaní s odpadom (napr. faktúry, vážne lístky a pod.), ako aj ďalšiu dodávateľskú dokumentáciu. Bez týchto náležitostí objednávateľ dielo neprevezme. Podmienkou prevzatia diela je aj úspešné vykonanie tlakovej skúšky podľa bodu 2.4 tejto zmluvy.
- 7.2 Po ukončení diela zhotoviteľ odovzdá objednávateľovi tri výtlačky projektovej dokumentácie so zakreslením skutočného vyhotovenia zrealizovaného diela, dve vyhotovenia projektovej dokumentácie na CD nosiči a objednávateľ sa stáva ich výlučným vlastníkom. Zhotoviteľ ďalej odovzdá zápisy zo stavebného denníka.
- 7.3 Zhotoviteľ odovzdá objednávateľovi pri preberacom konaní porealizačné zameranie zrealizovaných inžinierskych sietí v dvoch vyhotoveniach, a to v písomnej a v digitálnej forme.
- 7.4 Zhotoviteľ sa zaväzuje dodať dielo ako celok, v súlade s projektovou dokumentáciou a platnými technickými normami, ktoré sa naň vzťahujú.
- 7.5 Záručná doba riadne vykonaného diela na stavebnú časť je 60 mesiacov, záručná doba na technologické zariadenia bude rešpektovať záručnú dobu danú výrobcom, najmenej však 24 mesiacov. Záruka začína plynúť dňom odovzdania a prevzatia diela bez vád a nedorobkov. Plynutie záručnej doby sa preruší dňom uplatnenia práva objednávateľa na odstránenie vád dorúčením reklamácie zhotoviteľovi.
- 7.6 V prípade zistenia vady počas plynutia záručnej doby na dielo má objednávateľ právo žiadať a zhotoviteľ povinnosť, bezplatne vadu odstrániť.
- 7.7 Zhotoviteľ sa zaväzuje začať s odstraňovaním vady do 48 hod. od uplatnenia oprávnenej reklamácie objednávateľa a vadu odstrániť na vlastné náklady v čo najkratšom technicky možnom termíne, najneskôr do 10 dní od uplatnenia reklamácie.
- 7.8 Ak zhotoviteľ neodstráni vady a nedorobky v dohodnutej lehote, má právo ich odstrániť objednávateľ na náklady zhotoviteľa.
- 7.9 Materiály, použité pri výkone diela, ktoré nezodpovedajú zmluvným podmienkam a požadovaným technickým normám, musí zhotoviteľ na vlastné náklady odstrániť a nahradiť bezchybnými.

- 7.10 Objednávateľ je povinný umožniť zhotoviteľovi prístup do priestorov, kde sa majú vady diela, zistené počas záručnej doby, odstraňovať.

Článok VIII.

Zmluvné sankcie a odstúpenie od zmluvy

- 8.1 Ak zhotoviteľ nevykoná dielo v termíne podľa bodu 3.1 tejto zmluvy je povinný zaplatiť objednávateľovi zmluvnú pokutu vo výške 0,05 % z ceny diela za každý deň omeškania až do vykonania diela podľa zmluvných podmienok.
- 8.2 Ak zhotoviteľ neodstráni vady a nedorobky, ako aj vady nahlásené objednávateľom v dobe plynutia záručnej doby diela v termíne uvedenom v bode 7.7 tejto zmluvy, zaplatí objednávateľovi zmluvnú pokutu vo výške 0,05 % z ceny diela za každý deň omeškania až do odstránenia vady.
- 8.3 V prípade, že objednávateľ bude v omeškaní s úhradou faktúry, je povinný zaplatiť zhotoviteľovi úrok z omeškania vo výške 0,05 % z dlžnej čiastky za každý deň omeškania až do dňa riadneho uhradenia faktúry.
- 8.4 Ak objednávateľ ukončí tento zmluvný vzťah pred dokončením diela bez toho, aby zhotoviteľ porušil povinnosti, ktoré mu vyplývajú z tejto zmluvy, uhradí zhotoviteľovi náklady, ktoré mu do tejto doby preukázateľne vznikli a boli zahrnuté v zmluvnej cene rozpracovaného diela. Vykonané práce musia byť odúčtované podľa zmluvných cien faktúrou.
- 8.5 Za podstatné porušenie zmluvy zo strany zhotoviteľa sa považuje nedodržanie lehoty pre vykonanie diela podľa bodu 3.1 tejto zmluvy a nedodržanie technických noriem podľa bodu 6.1 tejto zmluvy.
- 8.6 Dohodnuté sankcie sú splatné do 30 dní odo dňa ich uplatnenia. Objednávateľ môže okrem zmluvnej pokuty požadovať aj náhradu škody, ktorá mu vznikne porušením zmluvnej povinnosti zo strany zhotoviteľa.
- 8.7 Odstúpenie od zmluvy musí byť druhej zmluvnej strane oznámené písomne. V odstúpení od zmluvy musí byť uvedený dôvod, pre ktorý zmluvná strana od zmluvy odstupuje.

Článok IX.

Rozhodcovská doložka

- 9.1 Zmluvné strany sa dohodli, že všetky spory, ktoré medzi nimi vznikli alebo vzniknú budú prejednané a rozhodnuté v rozhodcovskom konaní.
- 9.2 Zmluvné strany sa dohodli, že na základe tejto rozhodcovskej doložky sa budú riešiť všetky ich spory, najmä spory na zmluvnom základe, ale aj na inom právnom základe, napr. spory z náhrady škody, bezdôvodného obohatenia a pod.
- 9.3 Zmluvným základom sporov bude najmä, nie však výlučne táto zmluva.
- 9.4 Na základe tejto rozhodcovskej doložky možno riešiť všetky spory medzi zmluvnými stranami s výnimkou tých, pri ktorých je to zo zákona vylúčené.
- 9.5 Na základe tejto rozhodcovskej doložky môže byť v rozhodcovskom konaní rozhodnuté o splnení povinnosti, ktorá vyplýva zo zákona, z právneho vzťahu alebo z porušenia práva; ako aj o určení, či tu právny vzťah alebo právo je alebo nie je.
- 9.6 Zmluvné strany sa dohodli, že na základe tejto rozhodcovskej doložky sa budú riešiť a rozhodovať spory pred Rozhodcovským súdom zriadenom pri Slovenskej arbitrážnej komore, s.r.o., IČO: 36 414 603 (ďalej len "Rozhodcovský súd"), v písomnom konaní pred jedným rozhodcom vymenovaným Rozhodcovským súdom, podľa slovenského právneho poriadku a podľa rokovacieho poriadku a štatútu Rozhodcovského súdu.
- 9.7 Zmluvné strany vyhlasujú, že vylučujú podanie žaloby podľa § 40 ods. 1 písm. h) zákona č. 244/2002 Z.z. o rozhodcovskom konaní v znení neskorších predpisov, a že sa podrobujú rozhodcovskému konaniu a rozhodnutiu Rozhodcovského súdu, ktoré bude pre ne konečné, záväzné a vykonateľné.

- 9.8 Zmluvné strany sa dohodli, že táto rozhodcovská doložka nebráni Slovenskej republike zastúpenej Ministerstvom obrany Slovenskej republiky – objednávatelom podaniu žaloby na všeobecný súd, ak do dňa začatia konania na všeobecnom súde nebolo v tej istej veci začaté rozhodcovské konanie. Zmluvné strany netrvajú, pre prípad, že sa začne konanie na všeobecnom súde, na tejto rozhodcovskej doložke. V prípade súčasného podania návrhov na začatie konania na všeobecnom súde zo strany Slovenskej republiky zastúpenej Ministerstvom obrany Slovenskej republiky – objednávatelom a na Rozhodcovskom súde zo strany zhotoviteľa, v tej istej veci, zmluvné strany trvajú na prejednaní veci na všeobecnom súde.

Článok X. Záverečné ustanovenia

- 10.1 Zmluvné strany prehlasujú, že zmluvu uzavreli na základe svojej slobodnej vôle a svojim podpisom potvrdzujú súhlas s podmienkami a záväzkami, ktoré im z nej vyplývajú.
- 10.2 Zmluva môže byť zmenená alebo doplnená len písomnými dodatkami, podpísanými oprávnenými zástupcami zmluvných strán, ktoré budú neoddeliteľnou súčasťou tejto zmluvy.
- 10.3 Pokiaľ v zmluve nie je dohodnuté inak, platia pre zmluvný vzťah ňou založený príslušné ustanovenia Obchodného zákonníka a Občianskeho zákonníka.
- 10.4 Všetky body tejto zmluvy vrátane príloh je potrebné vykladať vo vzájomnej súvislosti.
- 10.5 Zmluva je vyhotovená v šiestich vyhotoveniach, pričom každé vyhotovenie zmluvy zmluvné strany prehlasujú za originál, z ktorých po podpise sú štyri určené pre objednávatel'a a dve pre zhotoviteľa.
- 10.6 Zmluva nadobúda platnosť dňom podpisu zmluvy oprávnenými zástupcami zmluvných strán a účinnosť dňom nasledujúcim po dni jej zverejnenia v súlade s §47a zákona č. 40/1964 Zb. Občianskeho zákonníka v znení neskorších predpisov.
- 10.7 Táto zmluva sa povinne zverejňuje v súlade so zákonom č. 211/2000 Z.z. o slobodnom prístupe k informáciám v znení neskorších predpisov.

V Bratislave, dňa

V, dňa

.....
Za objednávatel'a

.....
Za zhotoviteľa

**Príloha č. 1 k Zmluve o dielo č. ASM-301/2014
(Bude doplnená cenová ponuka úspešného uchádzača)**

Stavba: **RUŽOMBEROK, POVAŽSKÉ KASÉRNE**

Objekt: **SO 01 – VÝMENA ČASTI ROZVODU VODY (VETVA „A“)**

Podklady

- opis predmetu obstarávania z výzvy na predloženie cenovej ponuky
- kópia polohopisného plánu areálu so zakreslenými rozvodmi pitnej vody a návrhom trasy rekonštrukcie
- podrobná obhliadka územia a ústne konzultácie so zodpovedným zástupcom

Súčasný stav

Vnútroareálový rozvod vody je vybudovaný v roku 1965 z liatinových rúr DN 100. V dôsledku dlhej životnosti a únavy materiálu dochádza k častým poruchám na tomto vodovode a k následným únikom vody, čím sa predražuje spotreba vody. Okrem toho je odstraňovanie porúch na predmetnom úseku zložité, nakoľko nadzemné vedenie teplovodu je situované priamo nad trasou vodovodu. Z uvedených dôvodov je potrebná rekonštrukcia - výmena vodovodného potrubia v dohodnutom rozsahu.

Technické riešenie

Vymení sa časť vodovodného radu „A“ – DN 100 (D110) dĺžky 138,5 m.

Trasa nového potrubia začína v mieste napojenia prípojky k budove č. 39, kde sa osadí uzáver DN 100 so zemnou zákopovou súpravou. Pokračuje JV smerom súbežne s budovou č. 2 až k budove č. 3, kde sa cca 7,0 m od SZ rohu budovy prepája s existujúcim vodovodom.

V ST. 20,5 sa na potrubí vysadí odbočka DN 80 pre napojenie podzemného hydrantu HP.

V ST. 73,5 sa na potrubie prepája existujúca vodovodná prípojka DN 50 pre budovu č. 2 a osadí sa uzáver so zemnou súpravou.

V ST. 123,5 sa na potrubie prepája existujúca prípojka DN 80 pre budovu č. 14 a osadí sa uzáver so zemnou súpravou.

Na trase vodovodu sú dva smerové lomy pred napojením na existujúci vodovod.

Materiál

Vodovodné potrubie je navrhnuté z tlakového potrubia HD-PE 100 SDR11 PN16 určeného na distribúciu pitnej vody, vrátane príslušných tvaroviek.

Dxt 110x10 – dl. 138,5 m

Uzatváracie armatúry a ich pripojovacie prvky sú liatinové.

Požiarna ochrana

Nie je predmetom projektovej dokumentácie. Požiarne hydranty sú rozmiestnené na existujúcich vodovodných radoch. Jeden podzemný hydrant sa v rámci výmeny vodovodného potrubia vymení.

Zemné práce

Pre zemné práce platí STN 73 3050.

Pred zahájením zemných prác vytýčiť všetky inžinierske siete. Výkop v mieste križovania s inými podzemnými vedeniami vykonávať ručne. Steny výkopu stabilizovať prílohným pažením. Potrubie sa uloží do ryhy šírky 1,1 m, do pieskového lôžka výšky 0,1 m a obsype sa do výšky 0,3 m nad vrchol potrubia zeminou zrna max. 20 mm. Spätný zásyp vykonávať po vrstvách so zhutnením.

Všetky povrchy, ktoré sa narušia stavebnou činnosťou sa po zrealizovaní vodovodu uvedú do pôvodného stavu.

Križovanie s podzemnými a nadzemnými vedeniami

Pri styku s inými vedeniami musí byť dodržaná STN 73 6005 a STN 75 5403 EN 805. Pri križovaní s podzemnými vedeniami ako aj v súbehu s nimi je potrebné rešpektovať ich ochranné pásma v zmysle platných STN a požiadaviek správcov jednotlivých vedení. Pred zahájením výstavby je potrebné o vytýčenie požiadať príslušné organizácie, ktoré siete prevádzkujú.

Výškopisné zameranie nebolo k dispozícii, preto je niveleta vodovodu v pozdĺžnom profile orientačná. Potrubie je potrebné uložiť tak, aby min. krytie bolo 1,5 m. Nakoľko hĺbka existujúcej kanalizácie nebola k dispozícii, pri križovaní s kanalizáciou bude potrebné pri realizácii upraviť niveletu vodovodu tak, aby nedošlo k styku potrubí.

Zoznam použitých noriem

STN 73 3050: Zemné práce

STN 01 3462: Výkresy vodovodu

STN 73 6005: Označenie podzemných vedení výstražnými fóliami


STN 73 6005 - Priestorová úprava vedení technického vybavenia.
STN 73 6006 – Označovanie podzemných vedení výstražnými fóliami.
STN 73 6632 - Uloženie a montáž vodovodných potrubí z nemäkčeného PVC-U.
STN 75 5401: Navrhovanie vodovodných potrubí
STN 75 5402: Výstavba vodovodných potrubí
STN 75 5403 EN805: Požiadavky na systémy a súčasti vodovod. mimo budov
STN 75 5911: Tlakové skúšky vodovodného a závlahového potrubia, Oprava 1/98
STN 75 5922: Obsluha a údržba vodovodných potrubí verejných vodovodov
STN 73 6632: Uloženie a montáž vodovodných potrubí z nemäkčeného polyvinylchloridu (PVC-U)
STN EN 12201-1 (643041) - Plastové potrubné systémy na zásobovanie vodou. Polyetylén.
STN EN 14384 (136631) - Nadzemné požiarne hydranty.
STN EN 12201-1 (643041) - Plastové potrubné systémy na zásobovanie vodou. Polyetylén.

01/2013 Vypracovala: Ing. Gabániová

Situácia –Príloha č. 4 k výzve č. ASM-301-8/2014


UPOZORNENIE

PRIEBEH PODZEMNÝCH A NADZEMNÝCH VEDENÍ NEBOL ZAMERANÝ, ICH POLOHA JE ZAKRESLENÁ ORIENTAČNE. PRED ZAHAJENÍM VÝKOPOVÝCH PRÁČ VYTYČIŤ PRIEBEH VŠETKÝCH PODZEMNÝCH VEDENÍ, ABY POČAS REALIZÁCIE NEDOŠLO K ICH POŠKODENIU.

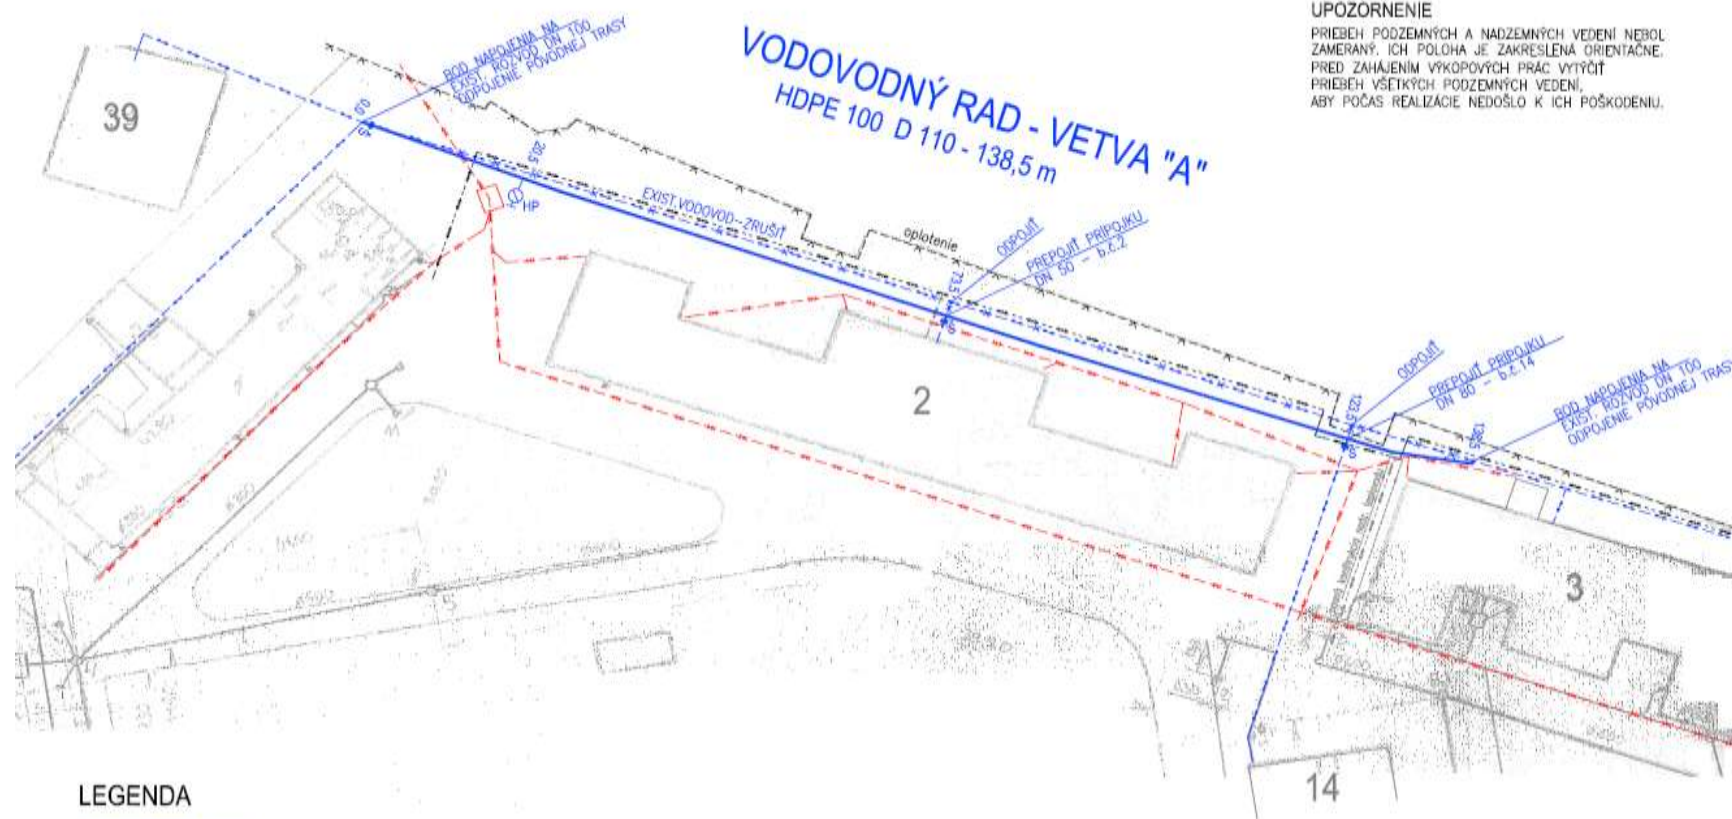


LEGENDA

- EXISTUJÚCI VODOVOD
- EXISTUJÚCI VODOVOD - ZRUŠI SA
- EXISTUJÚCI NADZEMNÝ TEPLVOD
- EXISTUJÚCA KANALIZÁCIA
- NAVRHOVANÝ VODOVOD
- POŽIARNÝ HYDRANT PODZEMNÝ
UZÁVER SO ZEMNOU ZÁKOPOVOU SÚPRAVOU

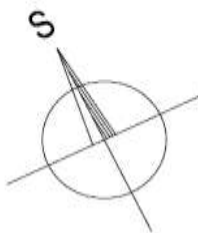

VYPRACOVAL: ING. MIROSLAVA GABANIOVÁ	STAVBA: RUŽOMBEROK, POVAŽSKÉ KASÁRNE	STAVOPROJEKT s.r.o. Jarková 31, 08001 Prešov www.stavoprojekt.sk	
PROJEKTANT: ING. MIROSLAVA GABANIOVÁ	OBJEKT: SO 01-VÝMENA ČASTI ROZVODU VODY (VETVA A)	DATUM: 01/2013	FORMÁT: 2xA4
ZODPOVEDNÝ PROJEKTANT: ING. MIROSLAVA GABANIOVÁ	ČASŤ: E-STAVEBINA	STUPEN: ZAK.Č.: 29030	PHIL.Č.: 2
VEDÚCI PROJEKTANT: ING. VOJTECH KAČALA	DIEL: VONKAJŠÍ VODOVOD	KÓTY V: m	MIERKA: 1:500
OBSAH: Situácia			

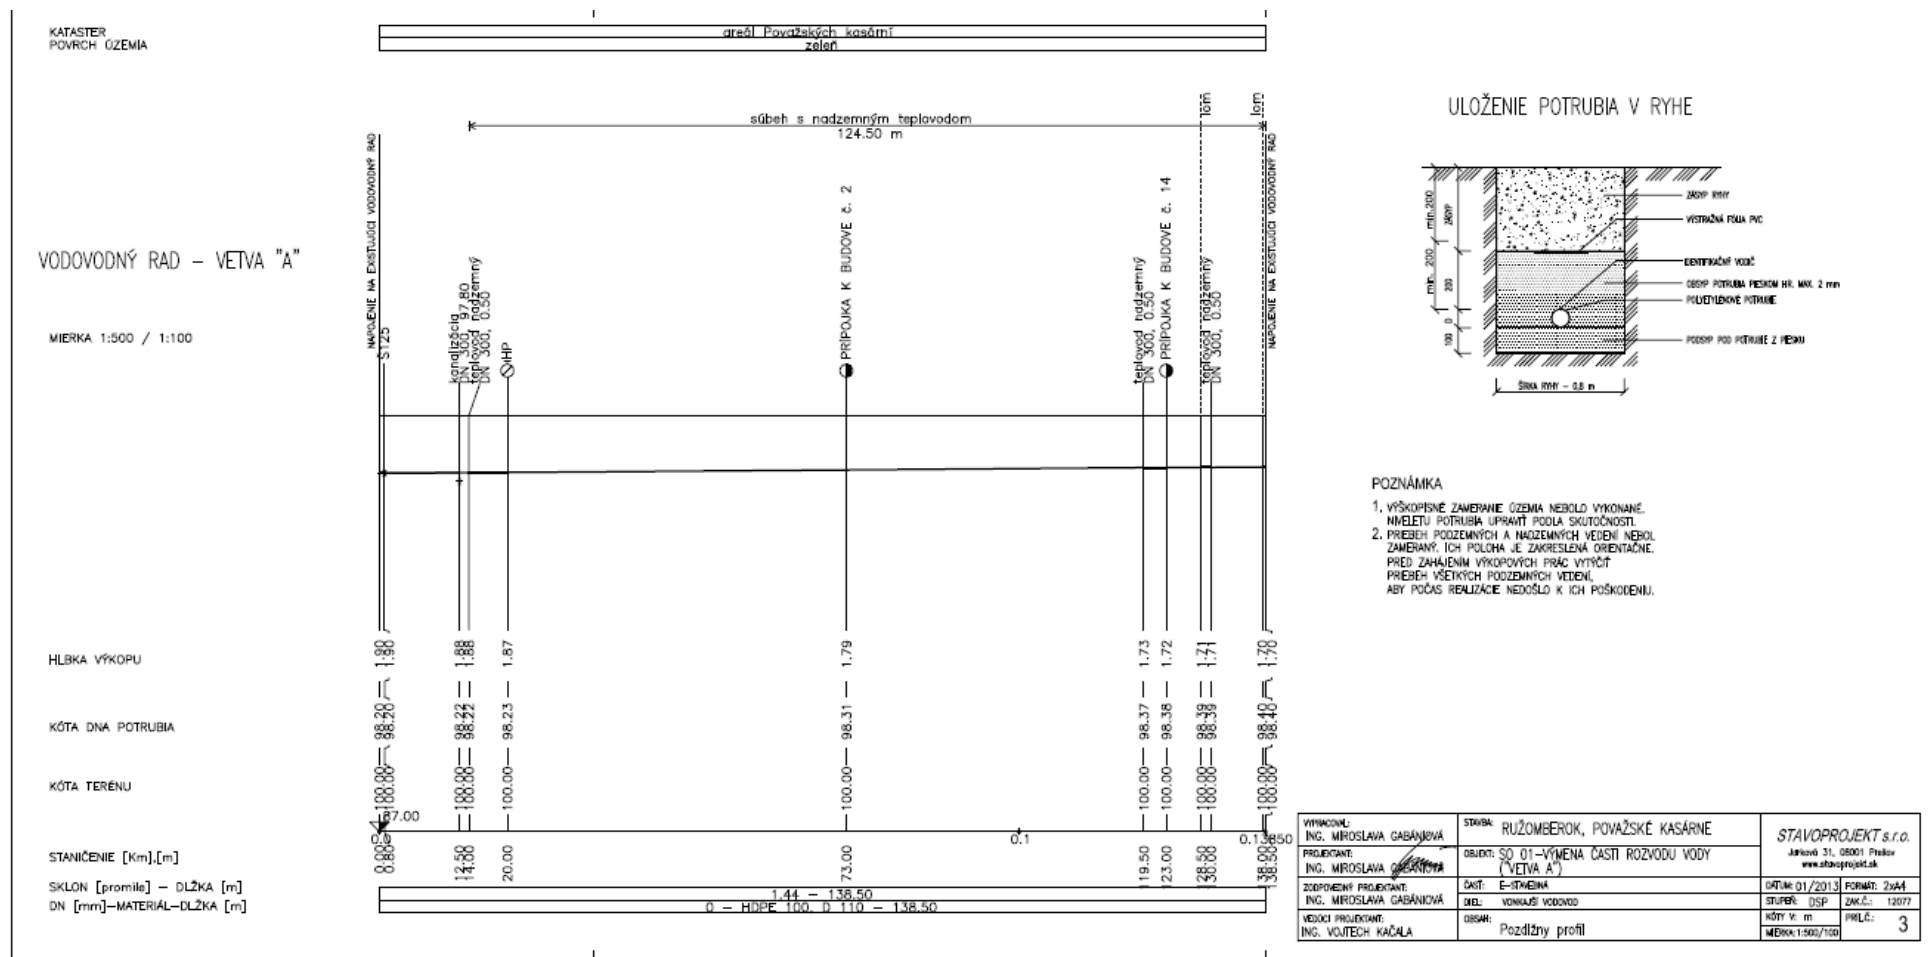

MONTÁŽNA SCHÉMA

UPOZORNENIE

PRED REALIZACIOU OVERIŤ DIMENZIE EXISTUJÚCICH POTRUBÍ.



VÝKAZ ARMATÚR, RÚR A TVAROVIEK

OZNAČENIE	POPIS	VÝMERA
HD PE D110	TLAK. POTRUBIE HD-PE SDR11 PN16 DN/ID 100 Dst 110x10	138,5 m
	POLYETYLENOVÉ POTRUBIE	
	POLYETYLENOVÉ TVAROVKY	
W D110 45°	ELEKTROTVAROVNÝ KOLENO PE100 PN16 45° D 110	2 ks
W D 63	OBÚSKA SO ZÁRŽŔŽOU PE 100 PN16 D63	1 ks
WB D 90	OBÚSKA SO ZÁRŽŔŽOU PE 100 PN16 D90	2 ks
WB D 110	OBÚSKA SO ZÁRŽŔŽOU PE 100 PN16 D110	1 ks
SA D 110/90	HDLOVÁ ODOBĚKOVÁ ELEKTROTVAROVKA PE 100 PN16 D 110/90	2 ks
SA D 110/63	HDLOVÁ ODOBĚKOVÁ ELEKTROTVAROVKA PE 100 PN16 D 110/63	1 ks
E D 110	PE LEMOVÝ NÁRŔŽŔŽ PE 100 PN16 D 110	1 ks
E D 90	PE LEMOVÝ NÁRŔŽŔŽ PE 100 PN16 D90	2 ks
E D 63	PE LEMOVÝ NÁRŔŽŔŽ PE 100 PN16 D63	1 ks
PL D 110/100	POLYPROPYLENOVÁ PRÍRUBA S OCELOVÝM JADROM D 110/100	1 ks
PL D 90/80	POLYPROPYLENOVÁ PRÍRUBA S OCELOVÝM JADROM D 90/80	2 ks
PL D 63/50	POLYPROPYLENOVÁ PRÍRUBA S OCELOVÝM JADROM D 63/50	1 ks
	LIATINOVÉ TVAROVKY	
PK DN 80	TVAR. LŦT. PRŔR. – KOLENO S PÁNKOU PN16 DN 80	1 ks
E 80	TVAR. LŦT. PRÍRUBOVÁ S HDLOVÝM PN 16 DN 80	1 ks
E 100	TVAR. LŦT. PRÍRUBOVÁ S HDLOVÝM PN 16 DN 100	1 ks
DN 50/2"	ZÁVŦOVÁ PRÍRUBA DN 50/2"	1 ks
	ARMATURY	
Š 100	SÚPŔSKO MANKETNEJACE HDPELOVÉ, SYSTÉM DN100 PN16 DN 100	1 ks
Š 80	SÚPŔSKO DKO PLUS MANKETNEJACE, PN 16 DN 80	2 ks
Š 50	SÚPŔSKO DKO PLUS MANKETNEJACE, PN 16 DN 50	1 ks
	PRÍSLUŠENSTVO	
25	ZBŔHA SŔPŔVNA ÚZÁVŔR, TLESIK, H=1,2÷1,8M	4 ks
	LIATINOVÝ POKRÝT ÚZÁVŔR	4 ks
	LIATINOVÝ POKRÝT HYDRANT	1 ks
HP	LIAT. PODZEMNÝ HYDRANT DN 80	1 ks
△	BETÓNOVÝ BLOK	11 ks

VYPRACOVANÉ: ING. MIROSLAVA GARABANOVA	STAVBA: RUŽOMBEROK, POVAŽSKÉ KASÁRNE	STAVOPROJEKT s.r.o. Jarkov 31, 08001 Prešov www.stavoprojekt.sk	
PROJEKTANT: ING. MIROSLAVA GARABANOVA	OBJEKT: SO 01-VÝMENA ČASTI ROZVODU VODY (VETVA A)	DÁTUM: 01/2013	FORMÁT: 2x A4
ZODPOVEDNÝ PROJEKTANT: ING. MIROSLAVA GARABANOVA	ČASŤ: E-STAVEBNÁ	STUPEŇ: DSP	ZAK.Č.: 12077
VEDÚCI PROJEKTANT: ING. VOJTECH KAČALA	OBJEKT: MONTÁŽNA SCHÉMA VODOVODU	KÓTY V: m	PRÍL.Č.: 4

**OBVODNÝ ÚRAD ŽIVOTNÉHO PROSTREDIA
V RUŽOMBERKU**

Úsek štátnej vodnej správy

Námestie A. Hlinku č.74. 034 01 Ružomberok

Číslo : ŠVS - 2013/01773-11

V Ružomberku, dňa 30.09.2013

ROZHODNUTIE

Obvodný úrad životného prostredia v Ružomberku príslušný podľa § 3 a § 5 zákona č.525/2003 Z.z. o štátnej správe starostlivosti o životné prostredie a o zmene a doplnení niektorých zákonov, ako príslušný orgán štátnej vodnej správy a štátnej správy verejných vodovodov podľa § 58 a § 61 zákona č.364/2004 Z.z. o vodách a o zmene zákona SNR č.372/1990 Zb. o priestupkoch v znení neskorších predpisov (vodný zákon) na základe žiadosti Ministerstva obrany SR, IČO 30 845 572, Agentúry správy majetku Bratislava zo dňa 6.9.2013 o povolenie vodnej stavby po vykonanom vodoprávnom konaní rozhodol takto :

p o v o ľ u j e

v zmysle § 26 odst.1 zákona č.364/2004 Z.z. o vodách a § 66 ods.1 zákona č. 50/1976 Zb. o územnom plánovaní a stavebnom poriadku (stavebný zákon) v znení neskorších zmien a doplnkov stavebníkov Ministerstvo obrany SR, IČO 30 845 572 Agentúra správy majetku Bratislava

realizovať

vodnú stavbu „ **Ružomberok, Považské kasárne – Výmena časti rozvodu vody (vetva A)**“ na pozemku parc. č. C KN 6024/1 v k.ú. Ružomberok.

A. DRUH STAVBY stavba trvalá

B. ÚČEL STAVBY pre vodné hospodárstvo

C. ZÁKLADNÉ ÚDAJE O STAVBE :

Výmena časti vodovodného radu „A“

potrubie HDPE 100 SDR 11 PN 16 110 x 10 dĺžka 138,50 m

podzemný hydrant DN 80

D. PARCELNÉ ČÍSLA STAVEBNÉHO POZEMKU

Pozemok parc. č. C KN 6024/1 v k.ú. Ružomberok. Pozemok je vo vlastníctve Slovenskej republiky, v správe stavebníka Ministerstvo obrany SR Bratislava, IČO 30 845 572, list vlastníctva č. 15122.

E. PODMIENKY USKUTOČNENIA STAVBY

E.1 Stavebníkom stavby je Ministerstvo obrany SR, IČO 30 845 572, Agentúra správy majetku Bratislava.

- -

- E.2 Po ukončení stavby upraviť porušený terén a odstrániť prebytočný materiál.
- E.3 S odpadmi vzniknutými počas výstavby nakladať v súlade s platnou legislatívou v odpadovom hospodárstve (zákon č. 223/2001 Z.z. v znení platných predpisov), t.j. odpad využiť, resp. uložiť na povolenú skládku podľa druhu odpadu.
- E.4 Pri realizácii stavby je potrebné dodržať všetky podmienky dotknutých orgánov a organizácií, uvedené v ich vyjadreniach.
- E.5 Neoddeliteľnou súčasťou povolenia je projektová dokumentácia, overená vodohospodárskym orgánom. Projekt vypracoval STAVOPROJEKT, s.r.o. Prešov.
- E.6 Zhotoviteľ stavby bude určený výberovým konaním.

F. PODMIENKY DOTKNUTÝCH ORGÁNOV A ORGANIZÁCIÍ

Ministerstvo obrany SR, Správa nehnuteľného majetku a výstavby Košice :

1. Nakoľko sa jedná o výmenu existujúceho vodovodného rozvodu v pôvodnej trase bez zmeny parametrov prietoku, nie je potrebné žiadať povolenie podľa § 26 zákona č.364/2004 Z.z.

2. Vzhľadom na charakter projektovaných prác PD nerieši nakladanie s odpadom.

3. Z hľadiska ochrany životného prostredia k spracovanej PD nemáme pripomienky.

Základňa stacionárnych KIS, Trenčín :

Pri realizácii prác dôjde k súbahu / križovaniu s podzemnými telekomunikačnými vedeniami vojenskej správy – orientačný zakres trasy káblov na situácii zelenou farbou. Pred začatím prác zabezpečiť ich vytyčenie.

Podmienky k plánovanej stavebnej akcii :

- Nepoškodiť podzemné telekomunikačné vedenia vojenskej správy.
- V súlade s ustanoveniami § 66 až 68 zákona č.350/2011 Z.z. o elektronických komunikáciách zabezpečiť ochranu káblov.
- Dodržať priestorové normy uloženia inžinierskych sietí (STN 736005) pri výkopových prácach pre káblové trasy, križovaní a súbehoch s podzemnými telekomunikačnými zariadeniami, treba ich chrániť chráničkami (PVC trubky, betónové prípadne plastové žľaby, delené chráničky).
- Dodržať priložené podmienky ochrany vedení elektronickej telekomunikačnej siete

Obvodný úrad ŽP v Ružomberku – odpady :

- pre nakladanie s odpadmi platí § 40c zákona o odpadoch
- odpady odovzdať oprávnenej osobe na nakladanie s odpadmi
- vytvárať skládky odpadov je zakázané
- ku kolaudácii stavby investor, dodávateľ stavby preukáže, ako bolo s odpadmi naložené (faktúry, vážne listky, iné, ...)

G. POVINNOSTI STAVEBNÍKA

Prejednať s vodohospodárskym orgánom zmeny projektu stavby, pokiaľ by tieto bolo potrebné vykonať v priebehu výstavby.

Pisomne oznámiť vodohospodárskemu orgánu zhotoviteľa stavby do 15 dní od ukončenia výberového konania.

Pisomne oznámiť vodohospodárskemu orgánu začatie stavby.

Po ukončení výstavby požiadať orgán ŠVS o kolaudáciu stavby.

H. VŠEOBECNÉ USTANOVENIA

Povolenie na zriadenie vodnej stavby je súčasne stavebným povolením podľa Stavebného zákona. Stráca platnosť, ak sa so stavbou nezačne do dvoch rokov od nadobudnutia právoplatnosti.

Správny poplatok v zmysle zákona č.145/1995 Z.z. v znení neskorších predpisov nebol stanovený.

I. VYJADRENIA ÚČASTNÍKOV KONANIA

V konaní účastníci konania nevzniesli žiadne ďalšie pripomienky.

Odôvodnenie

Podaním zo dňa 6.9.2013 požiadalo Ministerstvo obrany SR, IČO 30 845 572 Agentúra správy majetku Bratislava o povolenie vodnej stavby „Ružomberok, Považské kasárne – Výmena časti rozvodu vody (vetva A)“ na pozemku parc. č. C KN 6024/1 v k.ú. Ružomberok.

Orgán ŠVS oznámil začatie vodoprávneho konania pod č. ŠVS-2013/01773-10 zo dňa 9.9.2013.

Pretože orgánu štátnej vodnej správy sú dobre známe pomery staveniska a žiadosť poskytovala dostatočný podklad pre posúdenie navrhovanej stavby, správny orgán v zmysle § 61 ods.2 zákona č. 50/1976 Zb. upustil od ústneho konania a miestneho zisťovania.

Ku konaniu stavebník predložil doklady, potrebné pre riadne posúdenie stavby.

Pripomienky a podmienky, uvedené v písomných vyjadreniach dotknutých orgánov a organizácií boli prenesené do výrokovvej časti tohto rozhodnutia.

V konaní účastníci konania nevzniesli žiadne ďalšie pripomienky.

Na základe výsledku vodoprávneho konania rozhodol orgán štátnej vodnej správy tak, ako je to uvedené vo výroku tohto rozhodnutia.

Poučenie : Proti rozhodnutiu je možné podať odvolanie v lehote do 15 dní odo dňa doručenia rozhodnutia na Obvodný úrad životného prostredia v Ružomberku. Rozhodnutie nemožno preskúmať súdom, pokiaľ neboli využité riadne opravné prostriedky.



Ing.arch. Peter B o c k o
prednosta úradu